

## Сообщение

### о возможном установлении публичного сервитута

В соответствии со статьей 39.42 Земельного кодекса Российской Федерации Комитет имущественных отношений Санкт-Петербурга информирует о рассмотрении ходатайства об установлении публичного сервитута и возможном установлении публичного сервитута в отношении земель и земельных участков согласно схеме расположения границ публичного сервитута:

№	Адрес или местоположение участка, в отношении которого испрашивается публичный сервитут	Кадастровый номер земельного участка, в отношении которого испрашивается публичный сервитут*	Вид права	Цель, для которой устанавливается публичный сервитут
1	г.Санкт-Петербург, Северный проспект, дом 89, корпус 3, литера А	78:10:0005217:25	Публичный сервитут на 49 лет	Для целей, предусмотренных п.1, ст.39.37 ЗК РФ, эксплуатация сетей водоотведения
2	г.Санкт-Петербург, улица Карпинского, дом 38, корпус 8, литера А	78:10:0005217:29	Публичный сервитут на 49 лет	Для целей, предусмотренных п.1, ст.39.37 ЗК РФ, эксплуатация сетей водоотведения
3	г.Санкт-Петербург, улица Карпинского, дом 38, корпус 4, литера А	78:10:0005217:37	Публичный сервитут на 49 лет	Для целей, предусмотренных п.1, ст.39.37 ЗК РФ, эксплуатация сетей водоотведения
4	г.Санкт-Петербург, улица Карпинского, дом 38, корпус 5, литера А	78:10:0005217:48	Публичный сервитут на 49 лет	Для целей, предусмотренных п.1, ст.39.37 ЗК РФ, эксплуатация сетей водоотведения
5	г.Санкт-Петербург, Северный проспект, дом 89, корпус 4, литера А	78:10:0005217:49	Публичный сервитут на 49 лет	Для целей, предусмотренных п.1, ст.39.37 ЗК РФ, эксплуатация сетей водоотведения
6	г.Санкт-Петербург, Северный проспект, дом 91, корпус 2, литера А	78:10:0005217:52	Публичный сервитут на 49 лет	Для целей, предусмотренных п.1, ст.39.37 ЗК РФ, эксплуатация сетей водоотведения
7	г.Санкт-Петербург, Северный проспект, дом 89, корпус 2, литера А	78:10:0005217:54	Публичный сервитут на 49 лет	Для целей, предусмотренных п.1, ст.39.37 ЗК РФ, эксплуатация сетей водоотведения
8	г.Санкт-Петербург, Северный проспект, дом 89, корпус 1, литера А	78:10:0005217:63	Публичный сервитут на 49 лет	Для целей, предусмотренных п.1, ст.39.37 ЗК РФ, эксплуатация сетей водоотведения
9	г.Санкт-Петербург, улица Карпинского, участок 95, (территория квартала 17-17А Гражданского пр., ограниченного Северным пр., ул. Карпинского, пр. Науки, ул. Софьи Ковалевской; ФЗУ № 95)	78:10:0005217:17043	Публичный сервитут на 49 лет	Для целей, предусмотренных п.1, ст.39.37 ЗК РФ, эксплуатация сетей водоотведения
10	г.Санкт-Петербург, Северный проспект, участок 89, (территория квартала 17-17А Гражданского пр., ограниченного Северным пр., ул. Карпинского, пр. Науки, ул. Софьи	78:10:0005217:17044	Публичный сервитут на 49 лет	Для целей, предусмотренных п.1, ст.39.37 ЗК РФ, эксплуатация сетей водоотведения

	Ковалевской; ФЗУ № 89)			
11	г.Санкт-Петербург, Северный проспект, участок 92, (территория квартала 17-17А Гражданского пр., ограниченного Северным пр., ул. Карпинского, пр. Науки, ул. Софьи Ковалевской; ФЗУ № 92)	78:10:0005217:17046	Публичный сервитут на 49 лет	Для целей, предусмотренных п.1, ст.39.37 ЗК РФ, эксплуатация сетей водоотведения
12	г.Санкт-Петербург, Северный проспект, участок 87, (территория квартала 17-17А Гражданского пр., ограниченного Северным пр., ул. Карпинского, пр. Науки, ул. Софьи Ковалевской; ФЗУ N87)	78:10:0005217:17048	Публичный сервитут на 49 лет	Для целей, предусмотренных п.1, ст.39.37 ЗК РФ, эксплуатация сетей водоотведения
13	г.Санкт-Петербург, Северный проспект, участок 86, (территория квартала 17-17А Гражданского пр., ограниченного Северным пр., ул. Карпинского, пр. Науки, ул. Софьи Ковалевской; ФЗУ N86)	78:10:0005217:17050	Публичный сервитут на 49 лет	Для целей, предусмотренных п.1, ст.39.37 ЗК РФ, эксплуатация сетей водоотведения
14	г.Санкт-Петербург, Северный проспект, участок 91, (территория квартала 17-17А Гражданского пр., ограниченного Северным пр., ул. Карпинского, пр. Науки, ул. Софьи Ковалевской; ФЗУ №91)	78:10:0005217:17056	Публичный сервитут на 49 лет	Для целей, предусмотренных п.1, ст.39.37 ЗК РФ, эксплуатация сетей водоотведения
15	г.Санкт-Петербург, улица Карпинского, участок 88, (территория квартала 17-17А Гражданского пр., ограниченного Северным пр., ул. Карпинского, пр. Науки, ул. Софьи Ковалевской; ФЗУ №88)	78:10:0005217:17058	Публичный сервитут на 49 лет	Для целей, предусмотренных п.1, ст.39.37 ЗК РФ, эксплуатация сетей водоотведения
16	г.Санкт-Петербург, Северный проспект, дом 91, корпус 1, литера А	78:10:0005217:17061	Публичный сервитут на 49 лет	Для целей, предусмотренных п.1, ст.39.37 ЗК РФ, эксплуатация сетей водоотведения

\*согласно схеме расположения границ публичного сервитута

Ходатайство подано ГУП «Водоканал Санкт-Петербурга» в целях эксплуатации инженерной сети - канализационная сеть (г.Санкт-Петербург, канализационная сеть Калининского района, литера А, кадастровый номер 78:10:0000000:3112), являющейся объектом регионального значения. Запись о государственной регистрации права хозяйственного ведения ГУП «Водоканал Санкт-Петербурга» от 08.12.2009 № 78-78-01/0328/2008-306. Подготовка документов по планировке территории не требуется.

Заинтересованные лица могут ознакомиться с поступившим ходатайством об установлении публичного сервитута и прилагаемым к нему описанием местоположения границ публичного сервитута на личном приеме в Агентстве имущественных отношений Восточного направления Санкт-Петербургского государственного казенного учреждения «Имущество Санкт-Петербурга» по адресу: 190068, Санкт-Петербург, Садовая ул., д. 55-57, лит. А (3 этаж), приемные часы: вторник и четверг: с 10.00 до 17.45, перерыв с 12-30 до 13-20. Записаться на личный прием можно по справочному телефону ГКУ «Имущество Санкт-Петербурга»: (812) 576-22-88.

Информация о поступившем ходатайстве об установлении публичного сервитута размещена на официальном сайте Комитета Имущественных отношений Санкт-Петербурга: <https://www.commim.spb.ru/>


Правообладатели земельных участков, в отношении которых испрашивается публичный сервитут, если их права не зарегистрированы в Едином государственном реестре недвижимости, в течение тридцати дней со дня опубликования сообщения, предусмотренного подпунктом

1 пункта 3 ст. 39.42 Земельного кодекса РФ, подают в Комитет имущественных отношений Санкт-Петербурга заявление об учете их прав (обременений прав) на земельные участки с приложением копий документов, подтверждающих эти права (обременения прав) через ящик для корреспонденции, расположенный в открытой информационной зоне 1 этажа АДК «Невская Ратуша» по адресу: 191144, Санкт-Петербург, Новгородская ул., д. 20, литера А, либо почтовым отправлением по указанному адресу.


Правообладатели земельных участков, подавшие такие заявления по истечении указанного срока, несут риски невозможности обеспечения их прав в связи с отсутствием информации о таких лицах и их правах на земельные участки.

Схема расположения границ  
публичного сервитута

Схема расположения листов

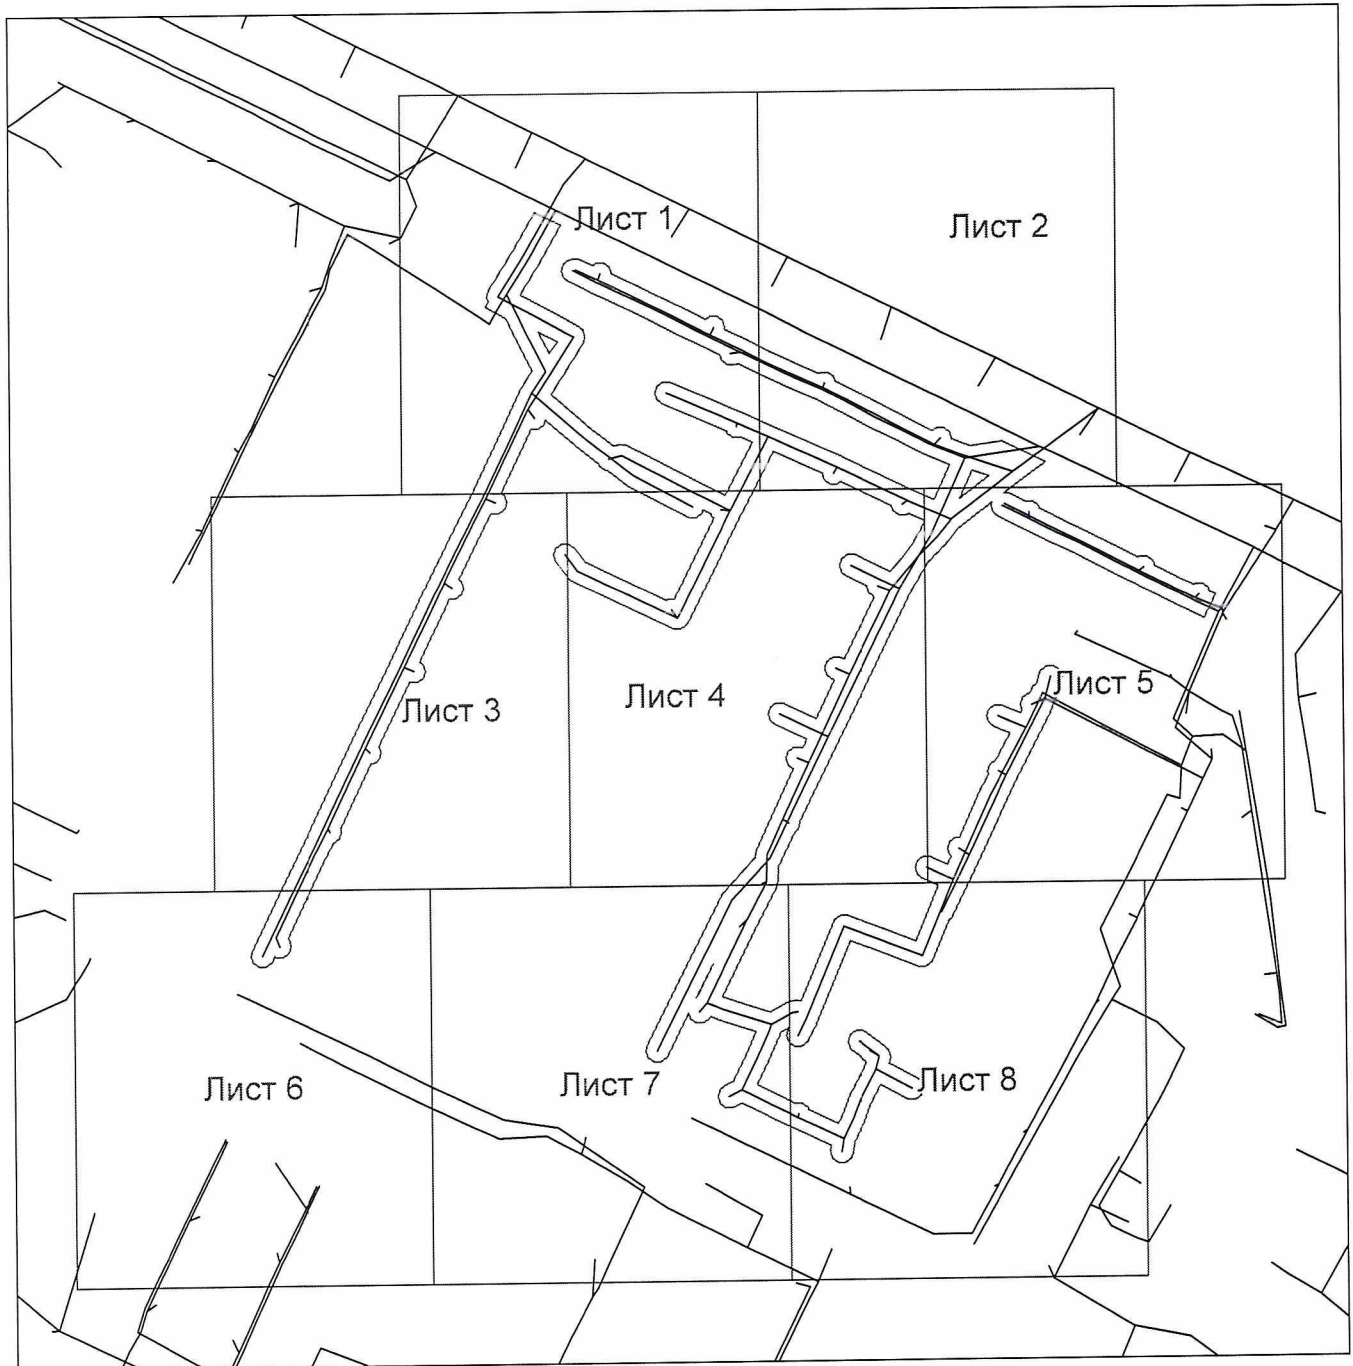


Выносной лист №1

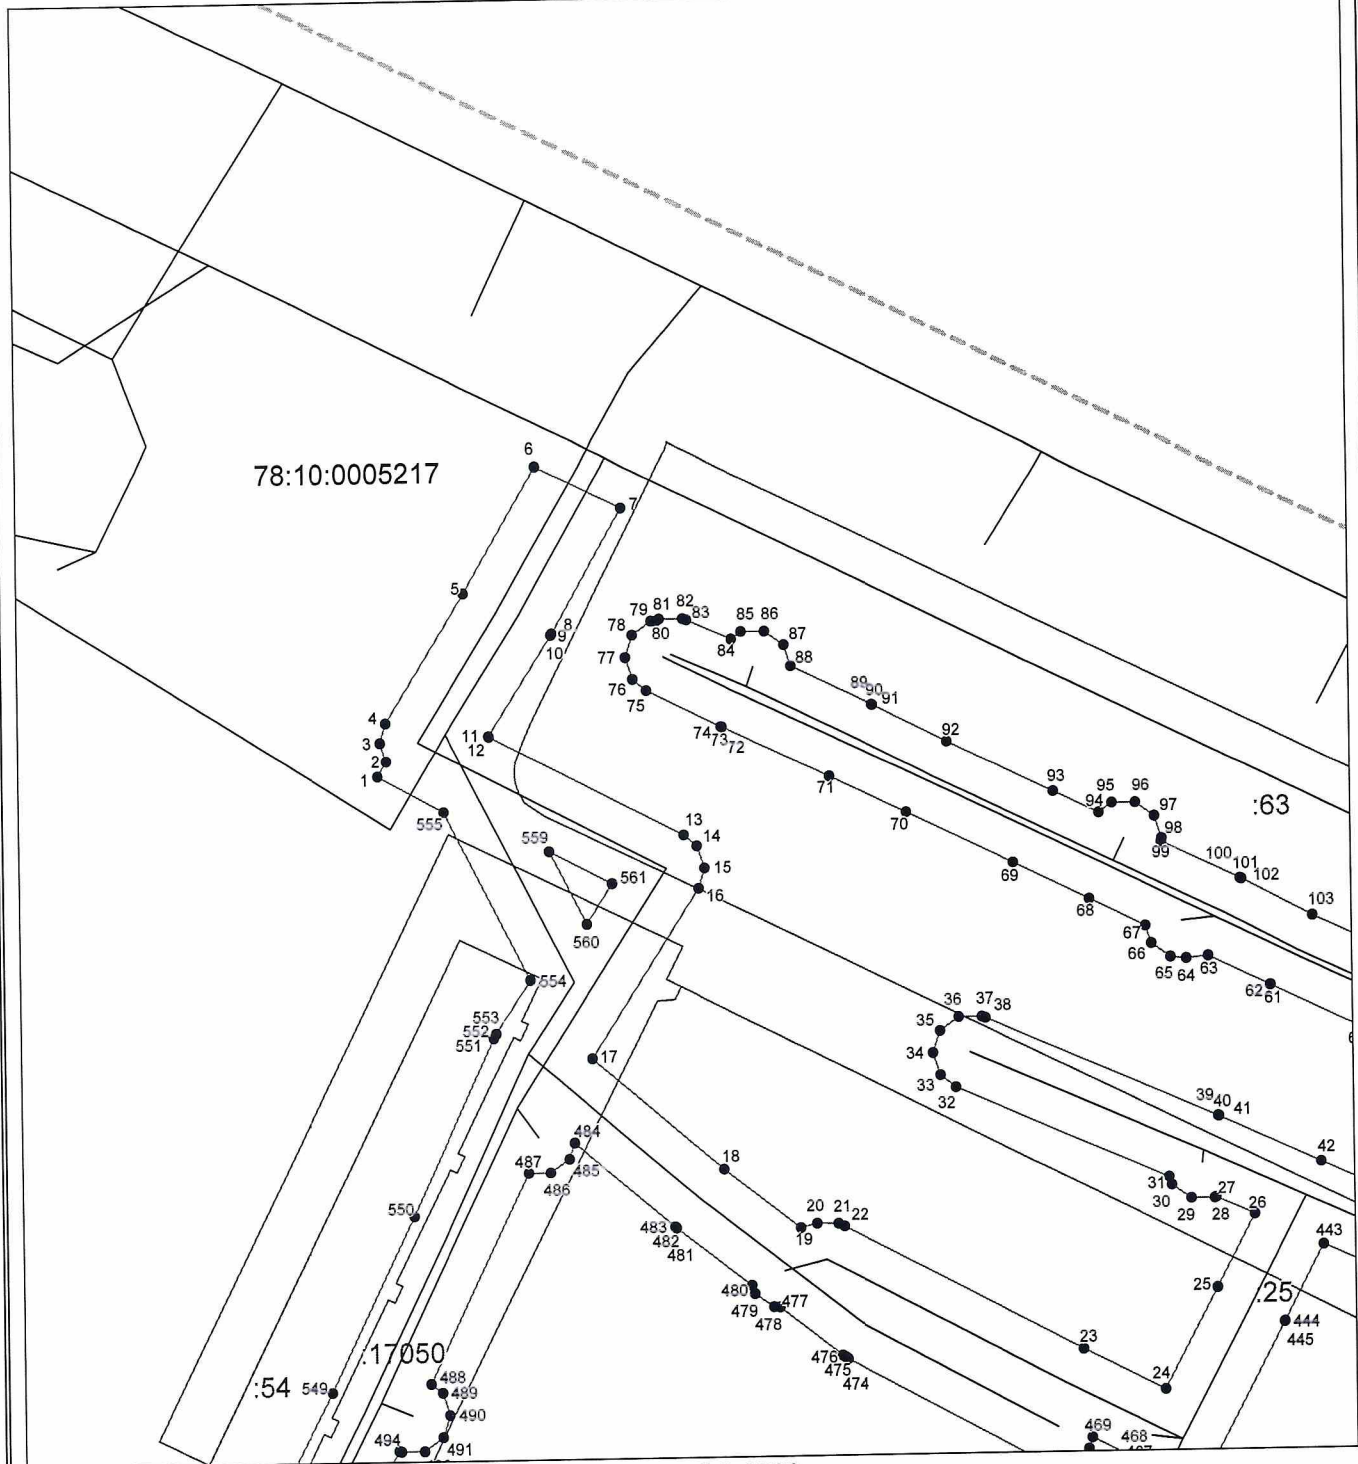

Масштаб 1:1000

Используемые условные знаки и обозначения приведены на отдельной странице в конце раздела.


Выносной лист №2

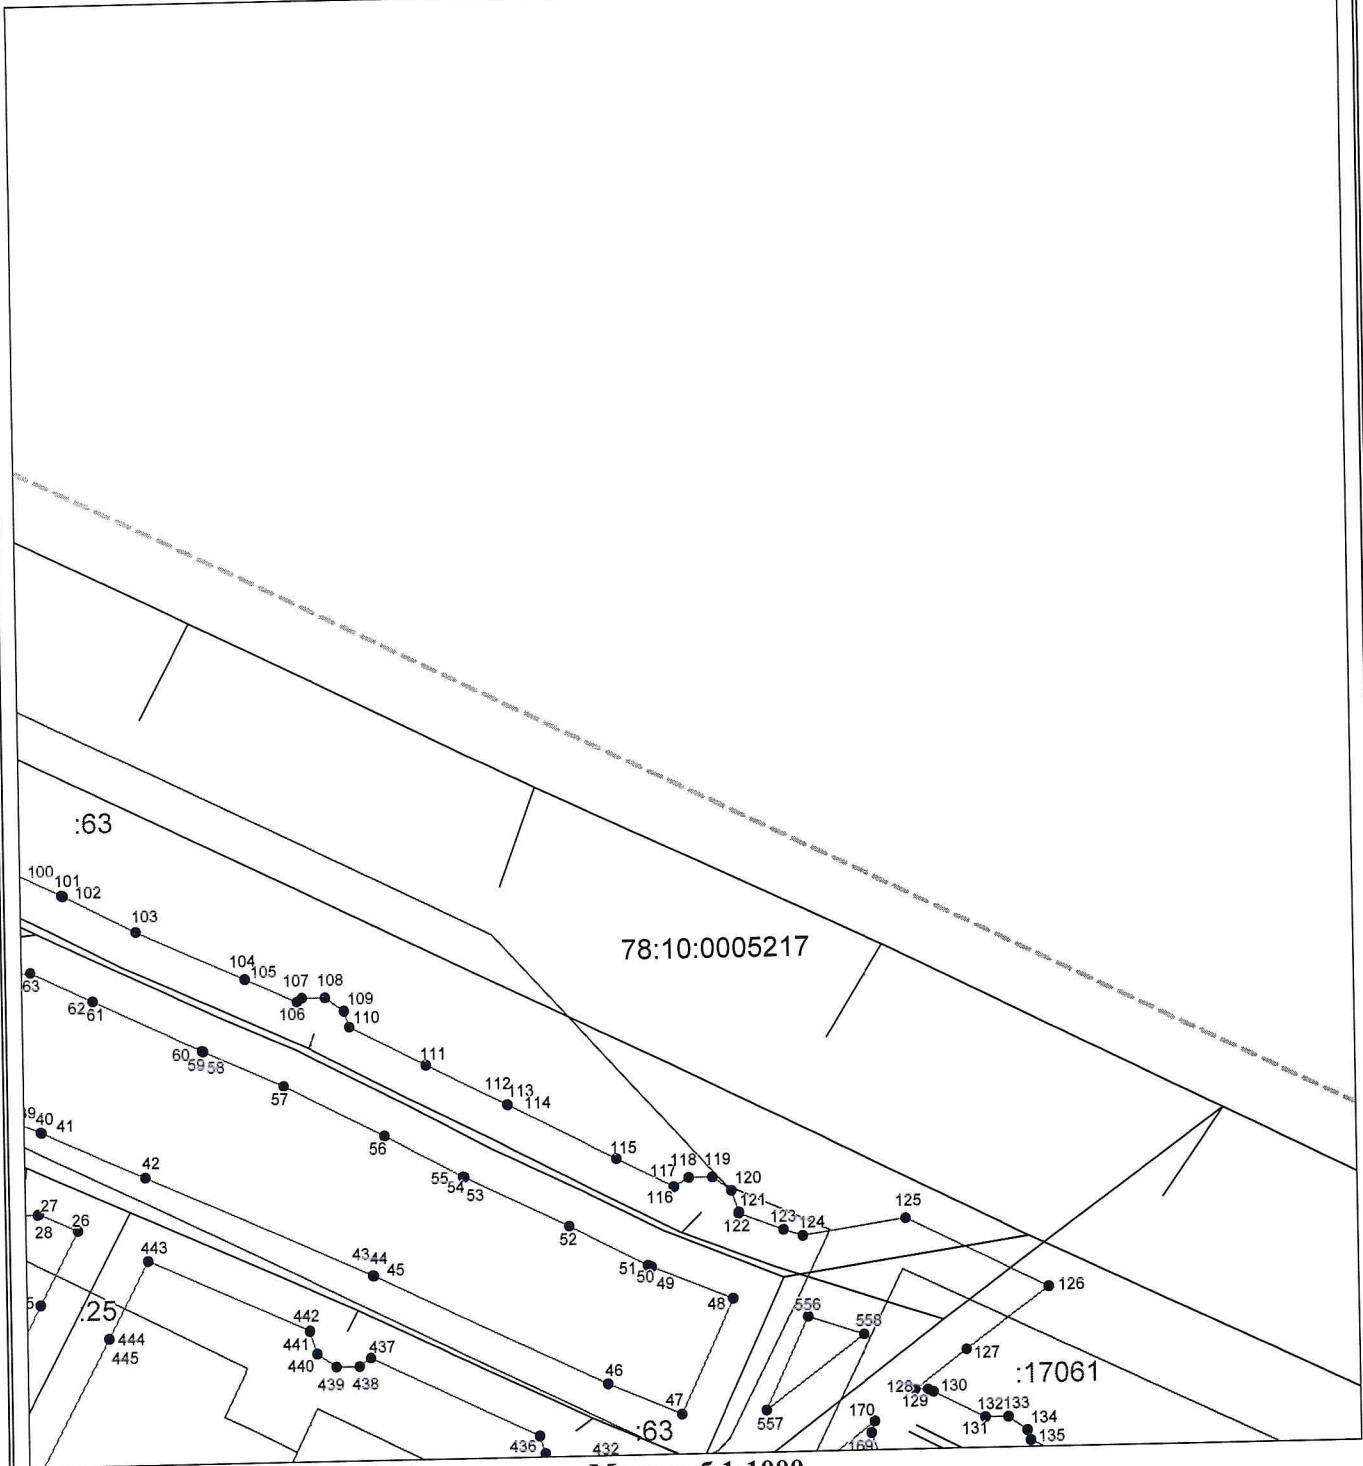

Масштаб 1:1000

Используемые условные знаки и обозначения приведены на отдельной странице в конце раздела.


Выносной лист №3

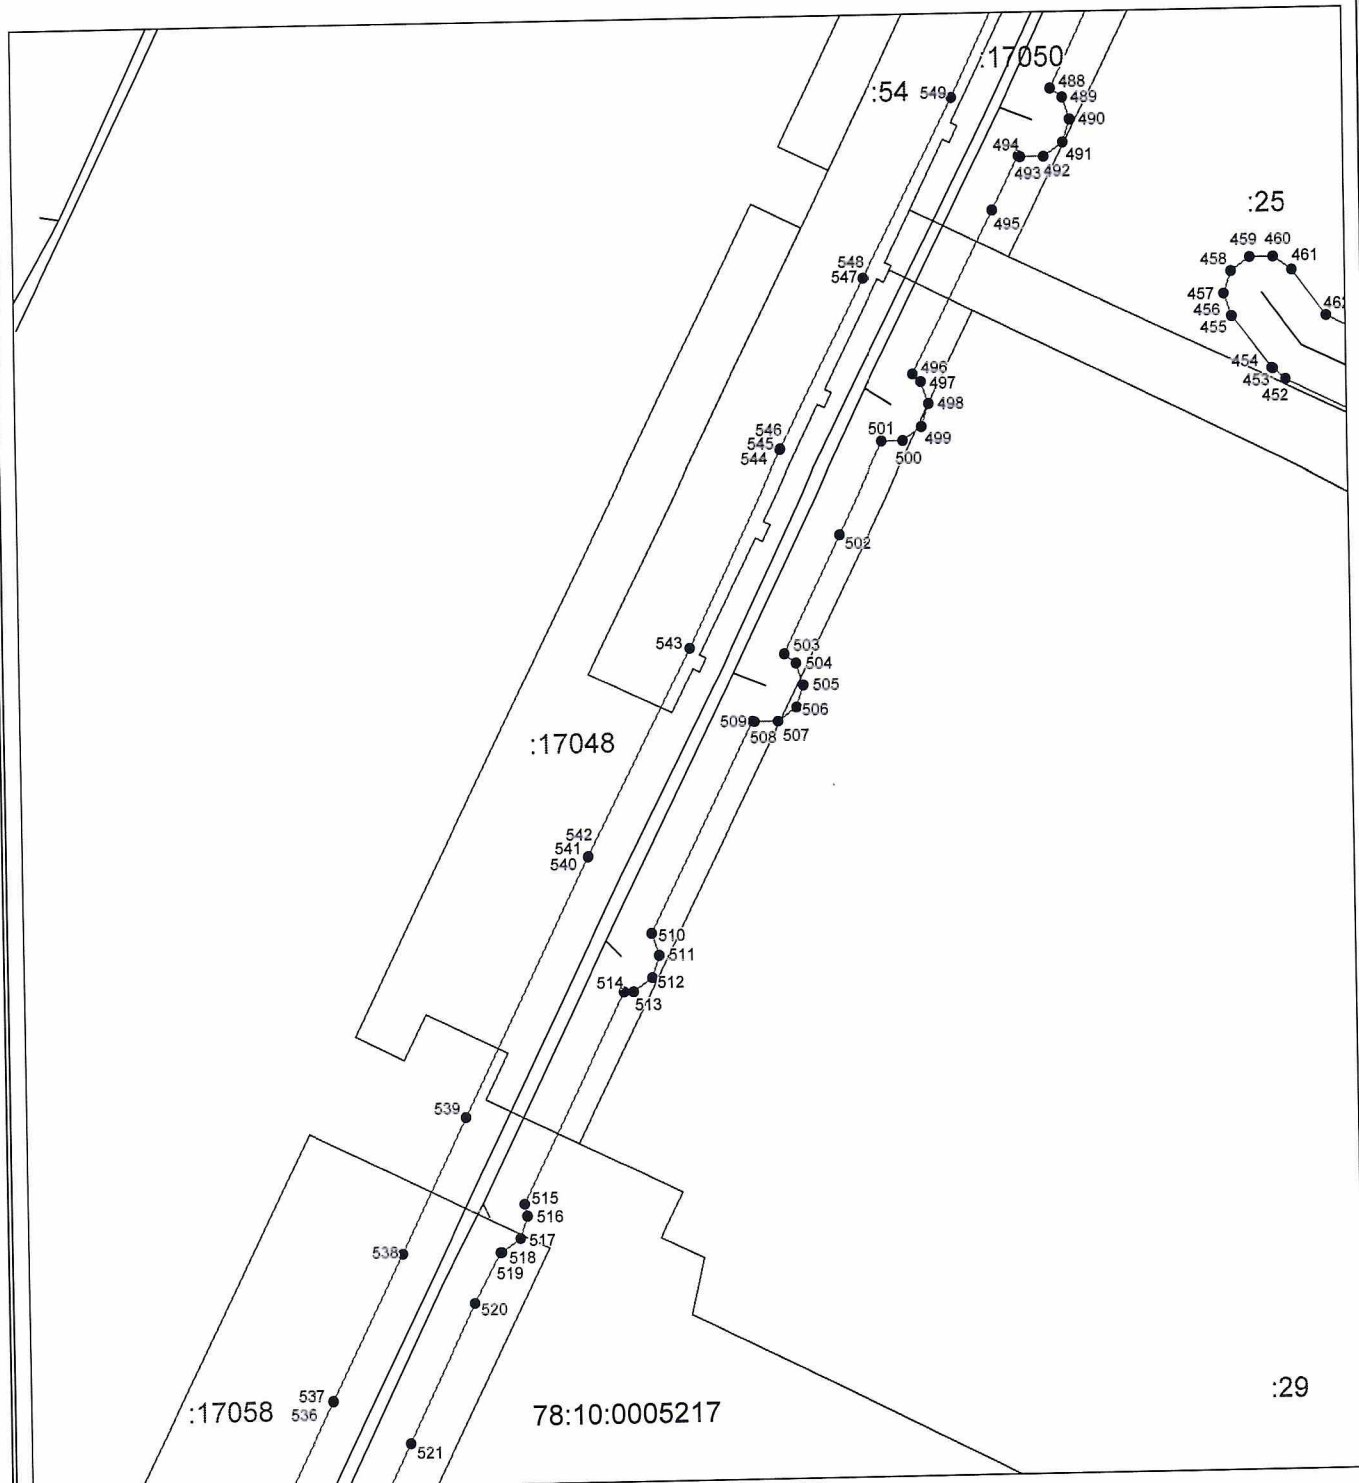

Масштаб 1:1000

Используемые условные знаки и обозначения приведены на отдельной странице в конце раздела.

Выносной лист №4

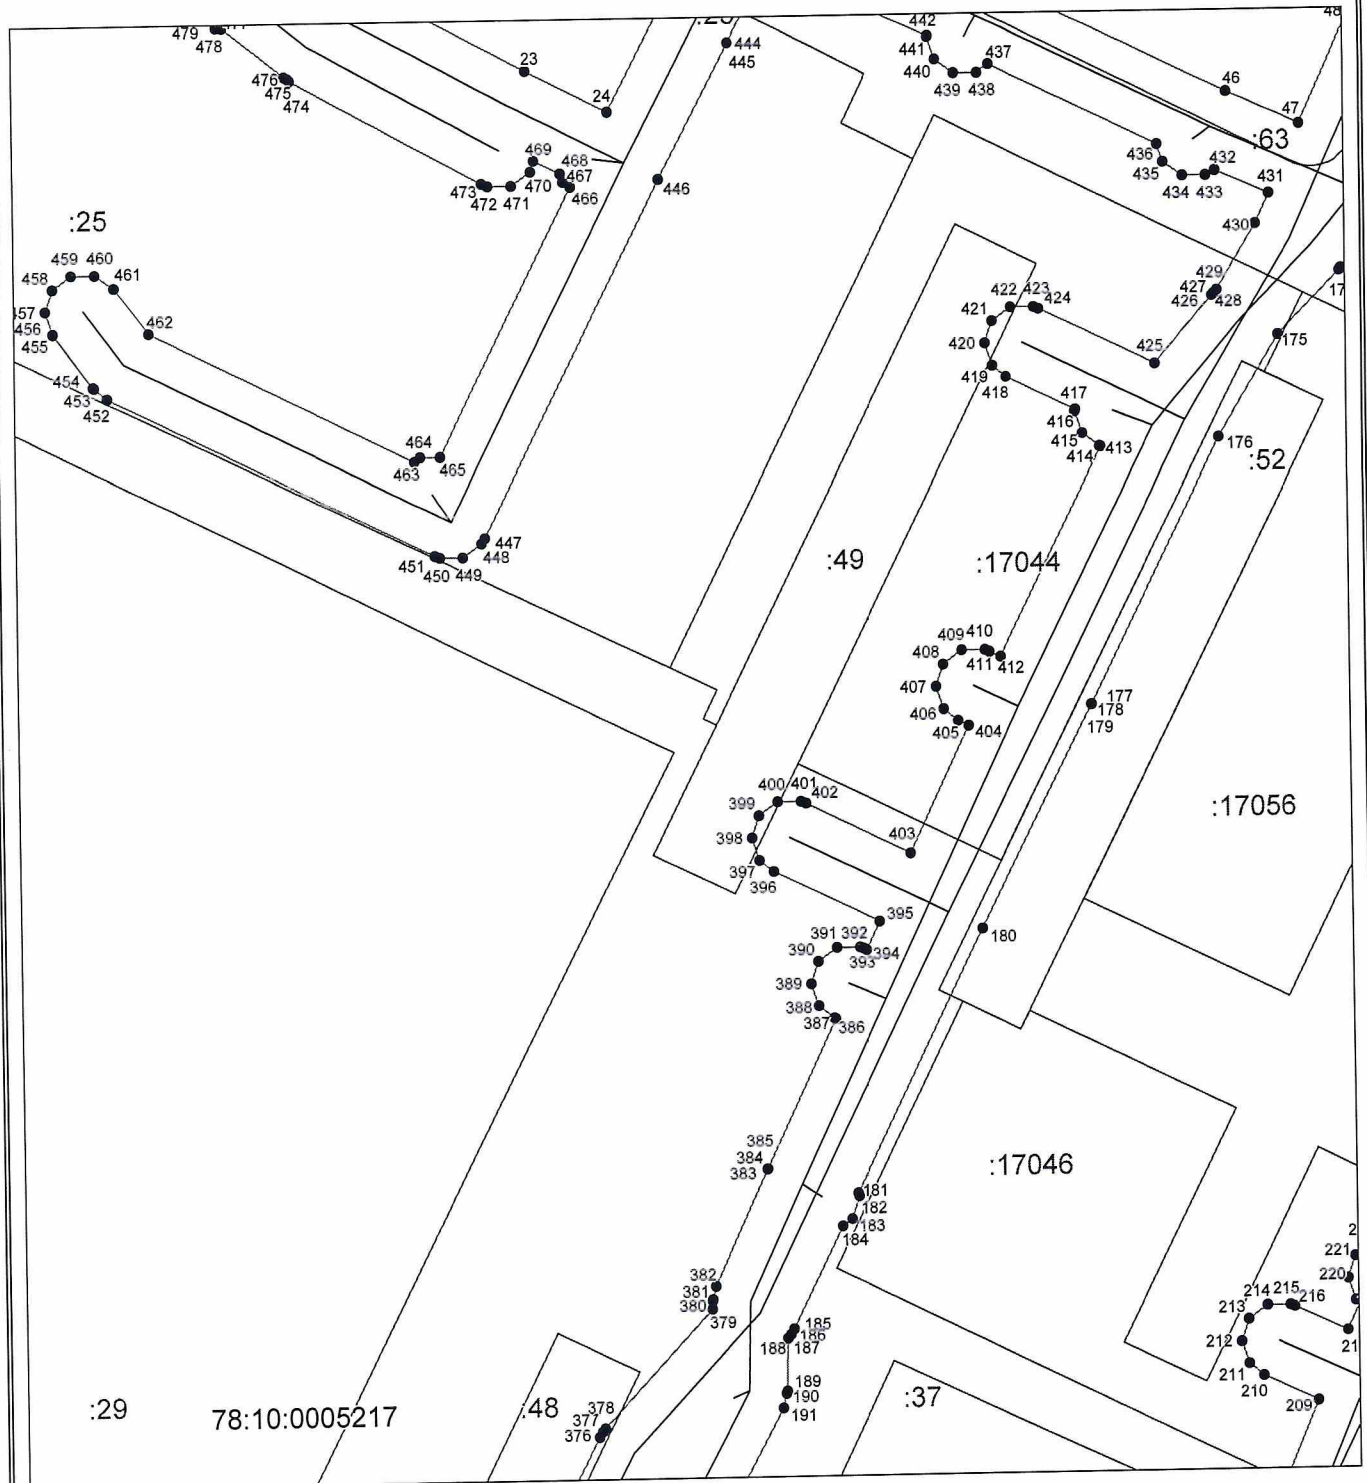

Масштаб 1:1000

Используемые условные знаки и обозначения приведены на отдельной странице в конце раздела.

# Выносной лист №5



Масштаб 1:1000

Используемые условные знаки и обозначения приведены на отдельной странице в конце раздела.


**Выносной лист №6**



**Масштаб 1:1000**

Используемые условные знаки и обозначения приведены на отдельной странице в конце раздела.


Выносной лист №7

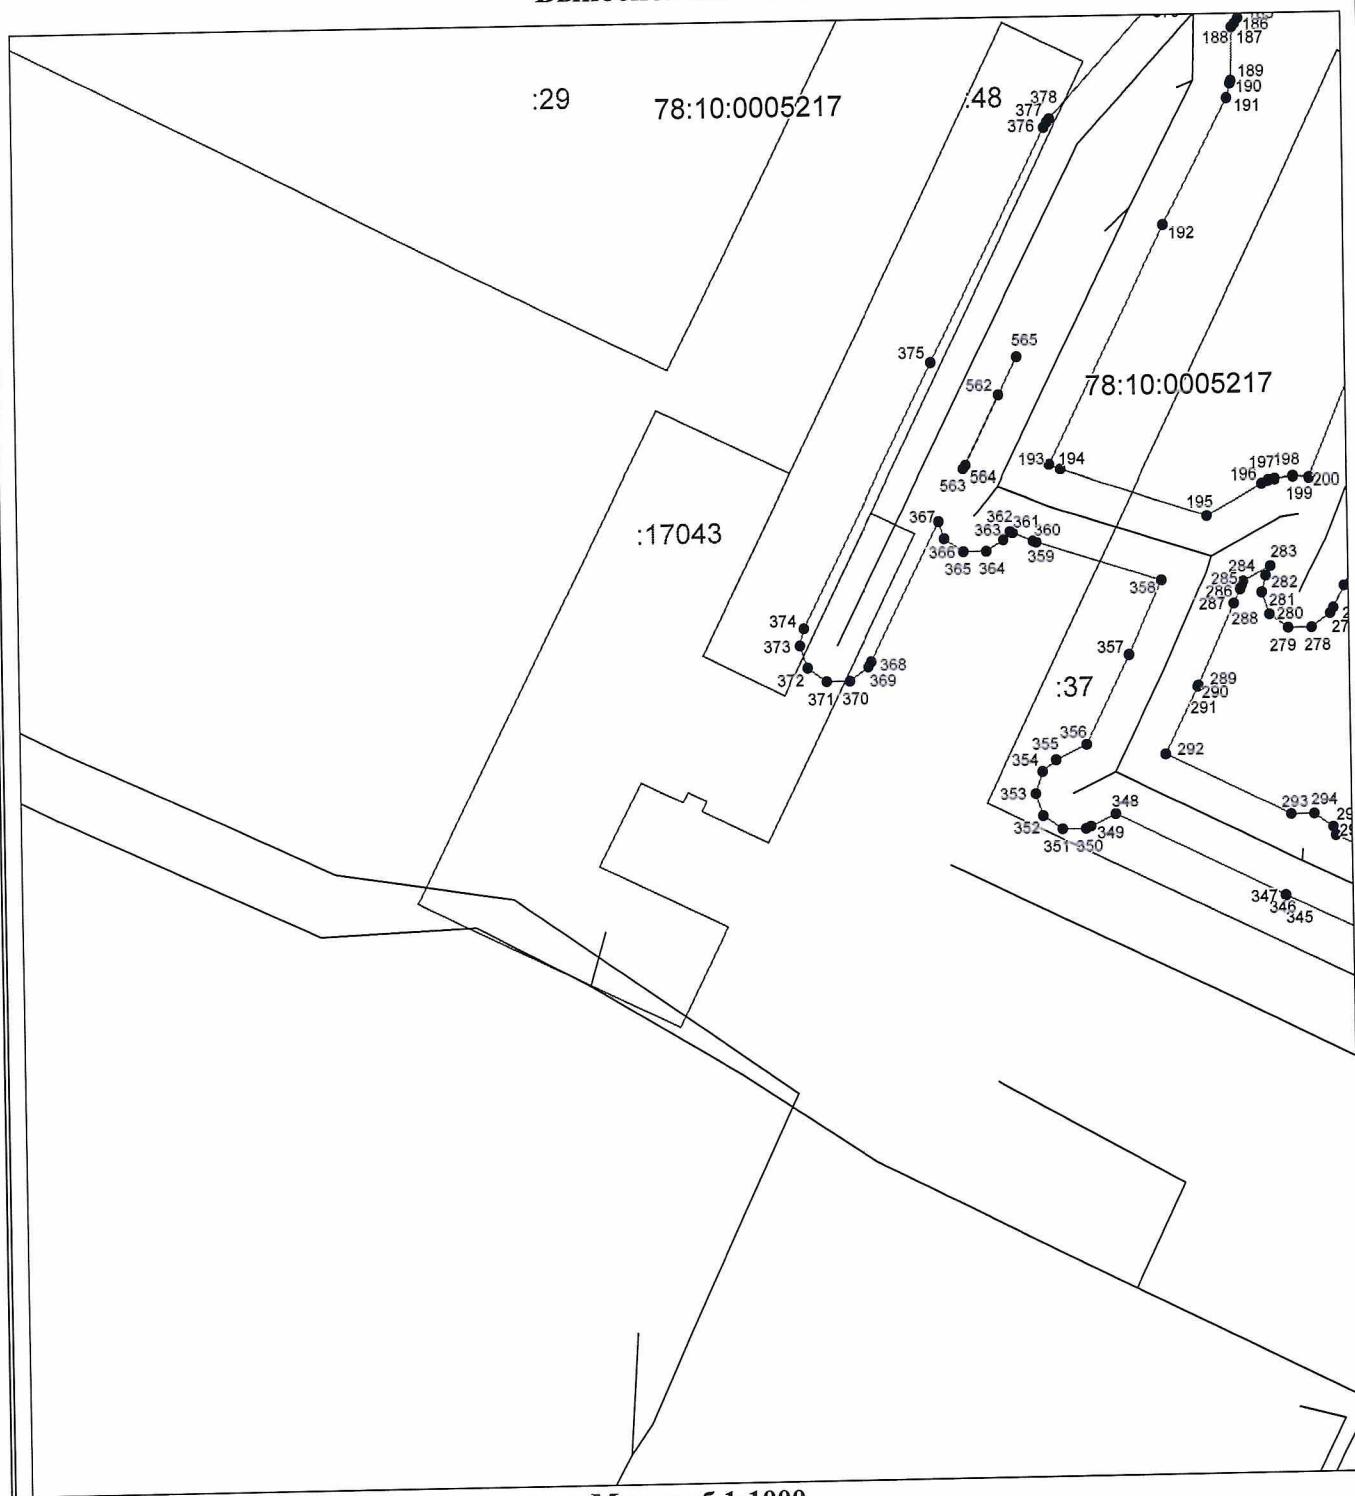

Масштаб 1:1000

Используемые условные знаки и обозначения приведены на отдельной странице в конце раздела.



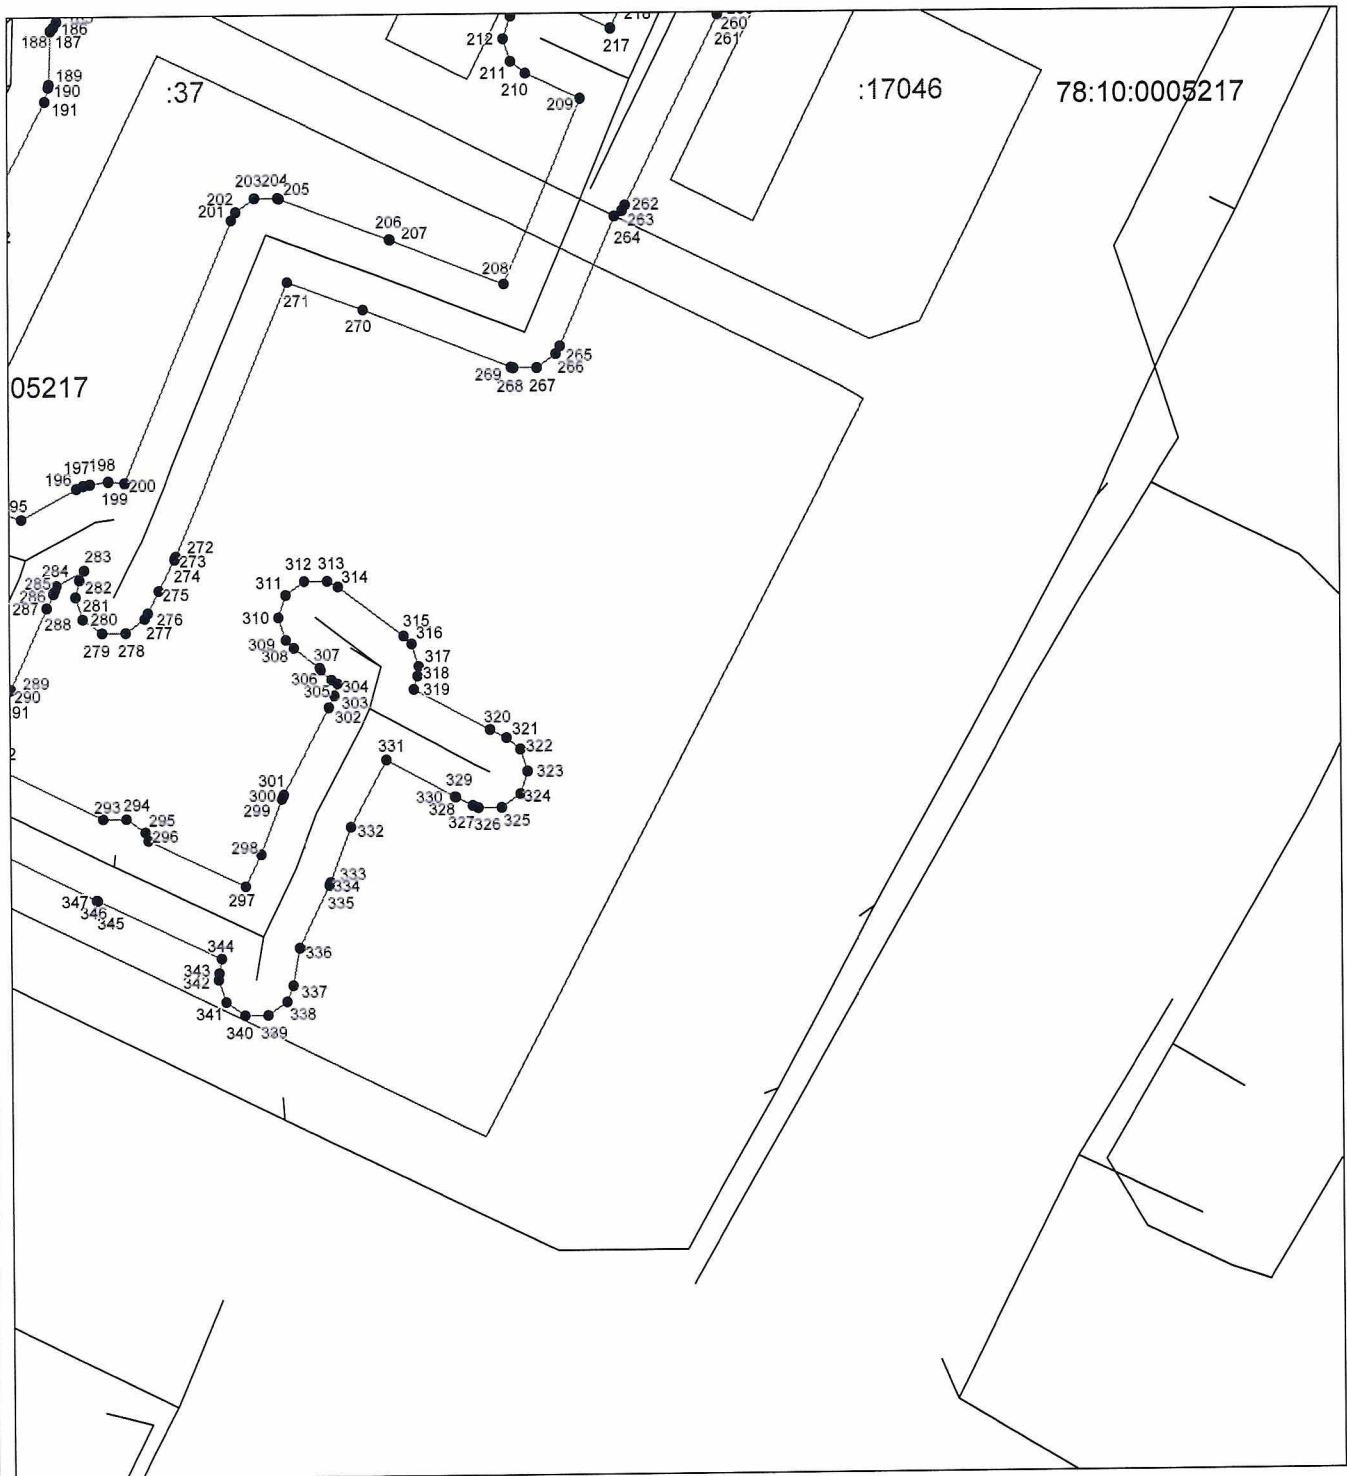

Выносной лист №8



Масштаб 1:1000

Используемые условные знаки и обозначения приведены на отдельной странице в конце раздела.

**Используемые условные знаки и обозначения:**

	– границы публичного сервитута,
● 1	– характерная точка границы публичного сервитута
	– контур инженерного сооружения канализационная сеть с кадастровым номером 78:10:0000000:3112 в соответствии со сведениями ЕГРН
	– граница кадастрового квартала
78:42:0018326	– кадастровый номер кадастрового квартала
	– границы земельных участков по сведениям ЕГРН
: 2028	– кадастровый номер земельного участка по сведениям ЕГРН

Обозначение характерных точек границ	Координаты, м	
	X	Y
1	2	3
1	103319,49	119713,29
2	103321,51	119714,49
3	103323,98	119713,69
4	103326,61	119714,44
5	103343,71	119725,02
6	103360,45	119734,57
7	103354,82	119745,88
8	103338,27	119736,62
9	103338,08	119736,50
10	103338,05	119736,50
11	103324,73	119728,14
12	103324,61	119728,20
13	103311,16	119753,67
14	103309,68	119755,38
15	103306,74	119756,33
16	103304,05	119755,54
17	103281,77	119741,33
18	103266,83	119758,39
19	103258,85	119768,43
20	103259,42	119770,62
21	103259,34	119773,43
22	103258,99	119774,23
23	103242,20	119805,80
24	103236,75	119816,59
25	103250,07	119823,55
26	103259,82	119828,59
27	103262,17	119823,49
28	103262,05	119823,33
29	103262,05	119820,24
30	103263,87	119817,73
31	103264,93	119817,39
32	103277,24	119789,31
33	103278,88	119787,28
34	103281,82	119786,32
35	103284,76	119787,28
36	103286,58	119789,78
37	103286,58	119792,87
38	103286,40	119793,33
39	103272,98	119823,94
40	103272,97	119823,95
41	103272,94	119824,03
42	103266,72	119837,51
43	103253,10	119867,51
44	103253,09	119867,52
45	103253,05	119867,62
46	103238,16	119898,41
47	103233,92	119908,08
48	103249,12	119915,05
49	103253,49	119904,36

1	2	3
50	103253,53	119904,31
51	103253,69	119903,93
52	103259,10	119893,64
53	103265,90	119879,94
54	103265,93	119879,90
55	103265,98	119879,78
56	103271,61	119869,39
57	103278,51	119856,03
58	103283,29	119845,41
59	103283,31	119845,39
60	103283,35	119845,29
61	103290,22	119831,03
62	103290,23	119831,00
63	103294,20	119822,88
64	103293,91	119819,98
65	103294,13	119817,92
66	103295,94	119815,43
67	103298,26	119814,67
68	103301,91	119807,31
69	103306,84	119797,29
70	103313,77	119783,16
71	103318,70	119772,97
72	103325,51	119758,82
73	103325,52	119758,80
74	103325,55	119758,72
75	103330,51	119748,98
76	103332,03	119747,20
77	103334,97	119746,25
78	103337,91	119747,20
79	103339,73	119749,71
80	103339,73	119750,36
81	103340,01	119750,75
82	103340,01	119753,84
83	103339,82	119754,33
84	103337,21	119760,17
85	103338,19	119761,52
86	103338,19	119764,61
87	103336,37	119767,11
88	103333,52	119768,03
89	103328,21	119778,74
90	103328,20	119778,75
91	103328,18	119778,80
92	103323,13	119788,63
93	103316,23	119802,72
94	103313,32	119808,69
95	103314,58	119810,42
96	103314,58	119813,50
97	103312,76	119816,00
98	103309,82	119816,96
99	103309,36	119816,85
100	103304,36	119827,19
101	103304,33	119827,22
102	103304,28	119827,35
103	103299,30	119836,76

1	2	3
104	103292,74	119851,10
105	103292,73	119851,11
106	103289,57	119857,97
107	103290,08	119858,67
108	103290,08	119861,75
109	103288,26	119864,26
110	103286,17	119864,94
111	103280,92	119875,05
112	103275,45	119885,79
113	103275,43	119885,80
114	103275,41	119885,85
115	103267,95	119900,00
116	103264,05	119907,46
117	103264,07	119907,49
118	103265,26	119909,45
119	103265,26	119912,54
120	103263,44	119915,04
121	103260,50	119915,99
122	103260,35	119915,94
123	103258,06	119921,81
124	103257,21	119924,36
125	103259,22	119938,07
126	103249,82	119956,94
127	103241,71	119945,88
128	103236,54	119938,97
129	103236,54	119940,64
130	103236,22	119941,39
131	103232,68	119948,20
132	103232,70	119948,22
133	103232,70	119951,31
134	103230,88	119953,81
135	103229,58	119954,23
136	103223,44	119966,34
137	103218,73	119975,60
138	103218,71	119975,64
139	103211,35	119989,80
140	103207,60	119996,99
141	103208,10	119997,94
142	103208,10	120001,02
143	103206,28	120003,53
144	103203,85	120004,31
145	103198,98	120013,94
146	103195,44	120021,09
147	103195,87	120021,83
148	103195,87	120024,92
149	103194,05	120027,42
150	103192,41	120027,95
151	103191,31	120030,63
152	103180,87	120025,43
153	103184,41	120018,22
154	103184,43	120018,18
155	103189,42	120008,30
156	103189,44	120008,26
157	103196,80	119994,01

1	2	3
158	103201,81	119984,24
159	103201,82	119984,23
160	103201,84	119984,18
161	103209,38	119969,92
162	103213,91	119960,57
163	103213,92	119960,56
164	103213,95	119960,50
165	103221,27	119946,00
166	103221,28	119945,97
167	103226,51	119935,79
168	103228,02	119934,03
169	103230,96	119933,07
170	103232,48	119933,56
171	103221,56	119919,00
172	103214,83	119913,46
173	103214,81	119913,42
174	103214,52	119913,18
175	103206,05	119904,93
176	103192,60	119896,96
177	103157,68	119879,78
178	103157,66	119879,76
179	103157,65	119879,76
180	103128,06	119864,91
181	103093,24	119847,82
182	103092,82	119847,96
183	103089,88	119847,01
184	103088,94	119845,71
185	103075,43	119839,08
186	103074,69	119838,64
187	103074,25	119838,28
188	103074,21	119838,24
189	103067,22	119838,06
190	103066,90	119837,95
191	103065,03	119837,49
192	103048,62	119828,90
193	103017,16	119813,42
194	103016,51	119814,91
195	103010,24	119834,10
196	103014,24	119841,40
197	103014,61	119842,26
198	103014,81	119843,15
199	103015,13	119845,59
200	103014,93	119847,73
201	103049,39	119862,01
202	103050,42	119862,59
203	103052,24	119865,09
204	103052,24	119868,18
205	103052,17	119868,37
206	103046,70	119883,07
207	103046,66	119883,17
208	103040,65	119898,33
209	103064,90	119908,44
210	103068,24	119901,23
211	103069,84	119899,29

1	2	3
212	103072,78	119898,33
213	103075,72	119899,29
214	103077,54	119901,79
215	103077,54	119904,88
216	103077,32	119905,43
217	103074,06	119912,46
218	103077,53	119914,05
219	103078,00	119913,57
220	103080,94	119912,61
221	103083,88	119913,57
222	103085,70	119916,07
223	103085,70	119917,81
224	103106,05	119927,15
225	103106,26	119927,27
226	103106,34	119927,29
227	103112,91	119930,84
228	103114,27	119930,40
229	103117,21	119931,36
230	103119,03	119933,86
231	103119,03	119934,14
232	103130,91	119940,57
233	103134,06	119933,32
234	103135,71	119931,26
235	103138,65	119930,31
236	103141,59	119931,26
237	103143,41	119933,77
238	103143,41	119936,86
239	103143,24	119937,30
240	103139,83	119945,15
241	103141,24	119945,84
242	103143,48	119945,11
243	103146,42	119946,07
244	103148,04	119948,06
245	103148,66	119949,44
246	103150,68	119950,42
247	103151,44	119950,88
248	103152,56	119952,42
249	103156,76	119953,55
250	103158,39	119954,34
251	103160,21	119956,84
252	103160,21	119959,93
253	103158,39	119962,43
254	103155,45	119963,38
255	103154,14	119963,21
256	103150,23	119962,14
257	103139,26	119957,96
258	103110,48	119943,18
259	103075,78	119926,54
260	103075,74	119926,52
261	103075,73	119926,51
262	103051,00	119914,33
263	103050,27	119913,89
264	103049,53	119912,87
265	103032,27	119905,66

1	2	3
266	103031,25	119905,09
267	103029,44	119902,60
268	103029,44	119899,50
269	103029,54	119899,21
270	103037,34	119879,54
271	103041,11	119869,40
272	103005,09	119854,48
273	103004,81	119854,32
274	103004,69	119854,30
275	103000,57	119852,15
276	102997,64	119850,70
277	102996,92	119850,26
278	102995,11	119847,77
279	102995,11	119844,68
280	102996,92	119842,17
281	102999,86	119841,22
282	103002,08	119841,74
283	103003,37	119842,38
284	103001,37	119838,73
285	103000,88	119838,57
286	103000,55	119838,40
287	103000,34	119838,35
288	102998,44	119837,47
289	102987,75	119832,65
290	102987,64	119832,59
291	102987,59	119832,57
292	102978,70	119828,19
293	102970,43	119844,66
294	102970,43	119847,70
295	102968,61	119850,21
296	102967,51	119850,56
297	102961,32	119863,45
298	102965,58	119865,54
299	102972,91	119868,31
300	102973,33	119868,54
301	102973,50	119868,58
302	102984,94	119874,71
303	102986,54	119875,47
304	102988,11	119875,91
305	102988,62	119875,07
306	102989,94	119873,64
307	102990,30	119873,53
308	102992,92	119870,03
309	102993,98	119868,98
310	102996,92	119868,03
311	102999,86	119868,98
312	103001,68	119871,49
313	103001,68	119874,58
314	103000,92	119876,03
315	102994,39	119884,74
316	102993,33	119885,79
317	102990,39	119886,74
318	102989,05	119886,56
319	102987,28	119886,06

1	2	3
320	102981,87	119896,15
321	102980,76	119898,33
322	102979,24	119900,13
323	102976,30	119901,08
324	102973,36	119900,13
325	102971,55	119897,63
326	102971,55	119894,54
327	102971,84	119893,83
328	102972,97	119891,59
329	102972,99	119891,56
330	102973,03	119891,48
331	102977,95	119882,31
332	102969,07	119877,55
333	102961,82	119874,81
334	102961,54	119874,65
335	102961,39	119874,62
336	102953,11	119870,55
337	102948,15	119869,68
338	102946,07	119868,81
339	102944,26	119866,30
340	102944,26	119863,22
341	102946,07	119860,72
342	102949,01	119859,76
343	102949,87	119859,84
344	102951,80	119860,17
345	102959,64	119843,84
346	102959,66	119843,83
347	102959,68	119843,77
348	102970,87	119821,49
349	102969,24	119818,19
350	102968,97	119817,52
351	102968,97	119814,43
352	102970,78	119811,93
353	102973,72	119810,97
354	102976,66	119811,93
355	102978,20	119813,75
356	102980,19	119817,78
357	102991,93	119823,57
358	103001,72	119827,98
359	103007,08	119811,58
360	103007,25	119811,13
361	103008,42	119808,43
362	103008,56	119808,08
363	103007,49	119807,18
364	103005,97	119804,90
365	103005,97	119801,82
366	103007,78	119799,31
367	103010,06	119798,58
368	102991,65	119789,35
369	102990,95	119788,93
370	102989,14	119786,43
371	102989,14	119783,34
372	102990,95	119780,84
373	102993,89	119779,88

1	2	3
374	102996,13	119780,41
375	103030,97	119797,87
376	103061,56	119813,29
377	103062,25	119813,71
378	103062,69	119814,07
379	103078,21	119828,34
380	103079,26	119828,36
381	103079,47	119828,43
382	103081,23	119828,82
383	103096,59	119835,87
384	103096,62	119835,88
385	103096,63	119835,89
386	103116,37	119845,18
387	103116,45	119845,01
388	103118,09	119842,97
389	103121,03	119842,01
390	103123,97	119842,97
391	103125,79	119845,47
392	103125,79	119848,56
393	103125,61	119849,01
394	103125,42	119849,45
395	103129,23	119851,24
396	103136,11	119837,24
397	103137,66	119835,40
398	103140,60	119834,45
399	103143,54	119835,40
400	103145,36	119837,91
401	103145,36	119840,99
402	103145,09	119841,66
403	103138,27	119855,51
404	103155,14	119863,46
405	103155,80	119862,06
406	103157,38	119860,15
407	103160,32	119859,20
408	103163,26	119860,15
409	103165,08	119862,65
410	103165,08	119865,74
411	103164,84	119866,34
412	103164,14	119867,81
413	103191,58	119881,39
414	103191,63	119881,27
415	103193,35	119879,04
416	103196,29	119878,08
417	103196,48	119878,14
418	103200,96	119869,02
419	103202,51	119867,18
420	103205,45	119866,22
421	103208,39	119867,18
422	103210,21	119869,67
423	103210,21	119872,77
424	103209,94	119873,42
425	103202,46	119888,67
426	103211,44	119896,25
427	103211,47	119896,29

1	2	3
428	103211,69	119896,47
429	103212,16	119896,93
430	103220,87	119902,10
431	103224,83	119903,91
432	103227,92	119896,87
433	103227,31	119895,64
434	103227,31	119892,56
435	103229,12	119890,05
436	103231,46	119889,29
437	103242,21	119867,06
438	103241,10	119865,53
439	103241,10	119862,44
440	103242,91	119859,94
441	103245,85	119858,98
442	103245,98	119859,01
443	103255,65	119837,69
444	103245,47	119832,43
445	103245,45	119832,42
446	103227,79	119823,19
447	103180,89	119799,86
448	103180,18	119799,43
449	103178,37	119796,93
450	103178,37	119793,84
451	103178,64	119793,17
452	103199,97	119749,90
453	103201,39	119748,21
454	103201,47	119748,09
455	103208,51	119742,87
456	103208,55	119742,85
457	103211,49	119741,89
458	103214,43	119742,85
459	103216,25	119745,34
460	103216,25	119748,43
461	103214,47	119750,91
462	103208,40	119755,41
463	103191,04	119790,61
464	103191,61	119791,39
465	103191,61	119794,02
466	103226,95	119811,61
467	103227,64	119810,65
468	103228,72	119810,30
469	103230,47	119806,84
470	103229,03	119806,38
471	103227,22	119803,88
472	103227,22	119800,79
473	103227,57	119799,95
474	103241,35	119774,49
475	103241,59	119774,22
476	103241,84	119773,76
477	103248,35	119765,57
478	103248,38	119764,75
479	103250,19	119762,25
480	103251,26	119761,90
481	103259,08	119752,07

1	2	3
482	103259,18	119751,97
483	103259,23	119751,89
484	103270,68	119738,81
485	103268,52	119738,11
486	103266,71	119735,61
487	103266,71	119732,71
488	103238,91	119719,41
489	103237,71	119720,94
490	103234,77	119721,89
491	103231,83	119720,94
492	103230,01	119718,44
493	103230,01	119715,35
494	103230,12	119715,06
495	103223,06	119711,44
496	103201,51	119700,62
497	103200,52	119701,67
498	103197,58	119702,63
499	103194,64	119701,67
500	103192,83	119699,18
501	103192,83	119696,33
502	103180,85	119690,50
503	103165,15	119682,89
504	103163,93	119684,43
505	103160,99	119685,38
506	103158,05	119684,43
507	103156,24	119681,92
508	103156,24	119678,84
509	103156,33	119678,58
510	103128,44	119664,83
511	103125,51	119665,78
512	103122,57	119664,82
513	103120,76	119662,33
514	103120,76	119661,08
515	103092,73	119647,53
516	103091,18	119647,87
517	103088,24	119646,92
518	103086,43	119644,42
519	103086,43	119644,28
520	103079,80	119640,75
521	103061,44	119631,84
522	103045,27	119623,99
523	103043,28	119624,79
524	103041,41	119625,15
525	103038,47	119624,20
526	103036,66	119621,70
527	103036,66	119618,61
528	103037,14	119617,94
529	103035,16	119616,96
530	103034,43	119616,52
531	103032,62	119614,03
532	103032,62	119610,94
533	103034,43	119608,43
534	103037,37	119607,48
535	103039,59	119608,00

1	2	3
536	103067,18	119621,63
537	103067,19	119621,63
538	103086,46	119631,24
539	103104,49	119640,00
540	103138,70	119656,63
541	103138,74	119656,66
542	103138,76	119656,67
543	103166,12	119670,45
544	103191,99	119682,79
545	103192,07	119682,83
546	103192,10	119682,84
547	103214,33	119694,13
548	103214,35	119694,14
549	103237,92	119706,25
550	103261,13	119717,47
551	103284,62	119728,34
552	103285,19	119728,68
553	103285,26	119728,70
554	103292,24	119733,27
555	103314,62	119722,03
1	103319,49	119713,29
556	103246,50	119924,85
557	103234,22	119919,21
558	103244,01	119932,28
556	103246,50	119924,85
559	103309,22	119735,93
560	103299,53	119740,80
561	103304,85	119744,20
559	103309,22	119735,93
562	103026,49	119806,81
563	103016,80	119801,96
564	103017,23	119802,31
565	103031,50	119809,34
562	103026,49	119806,81